


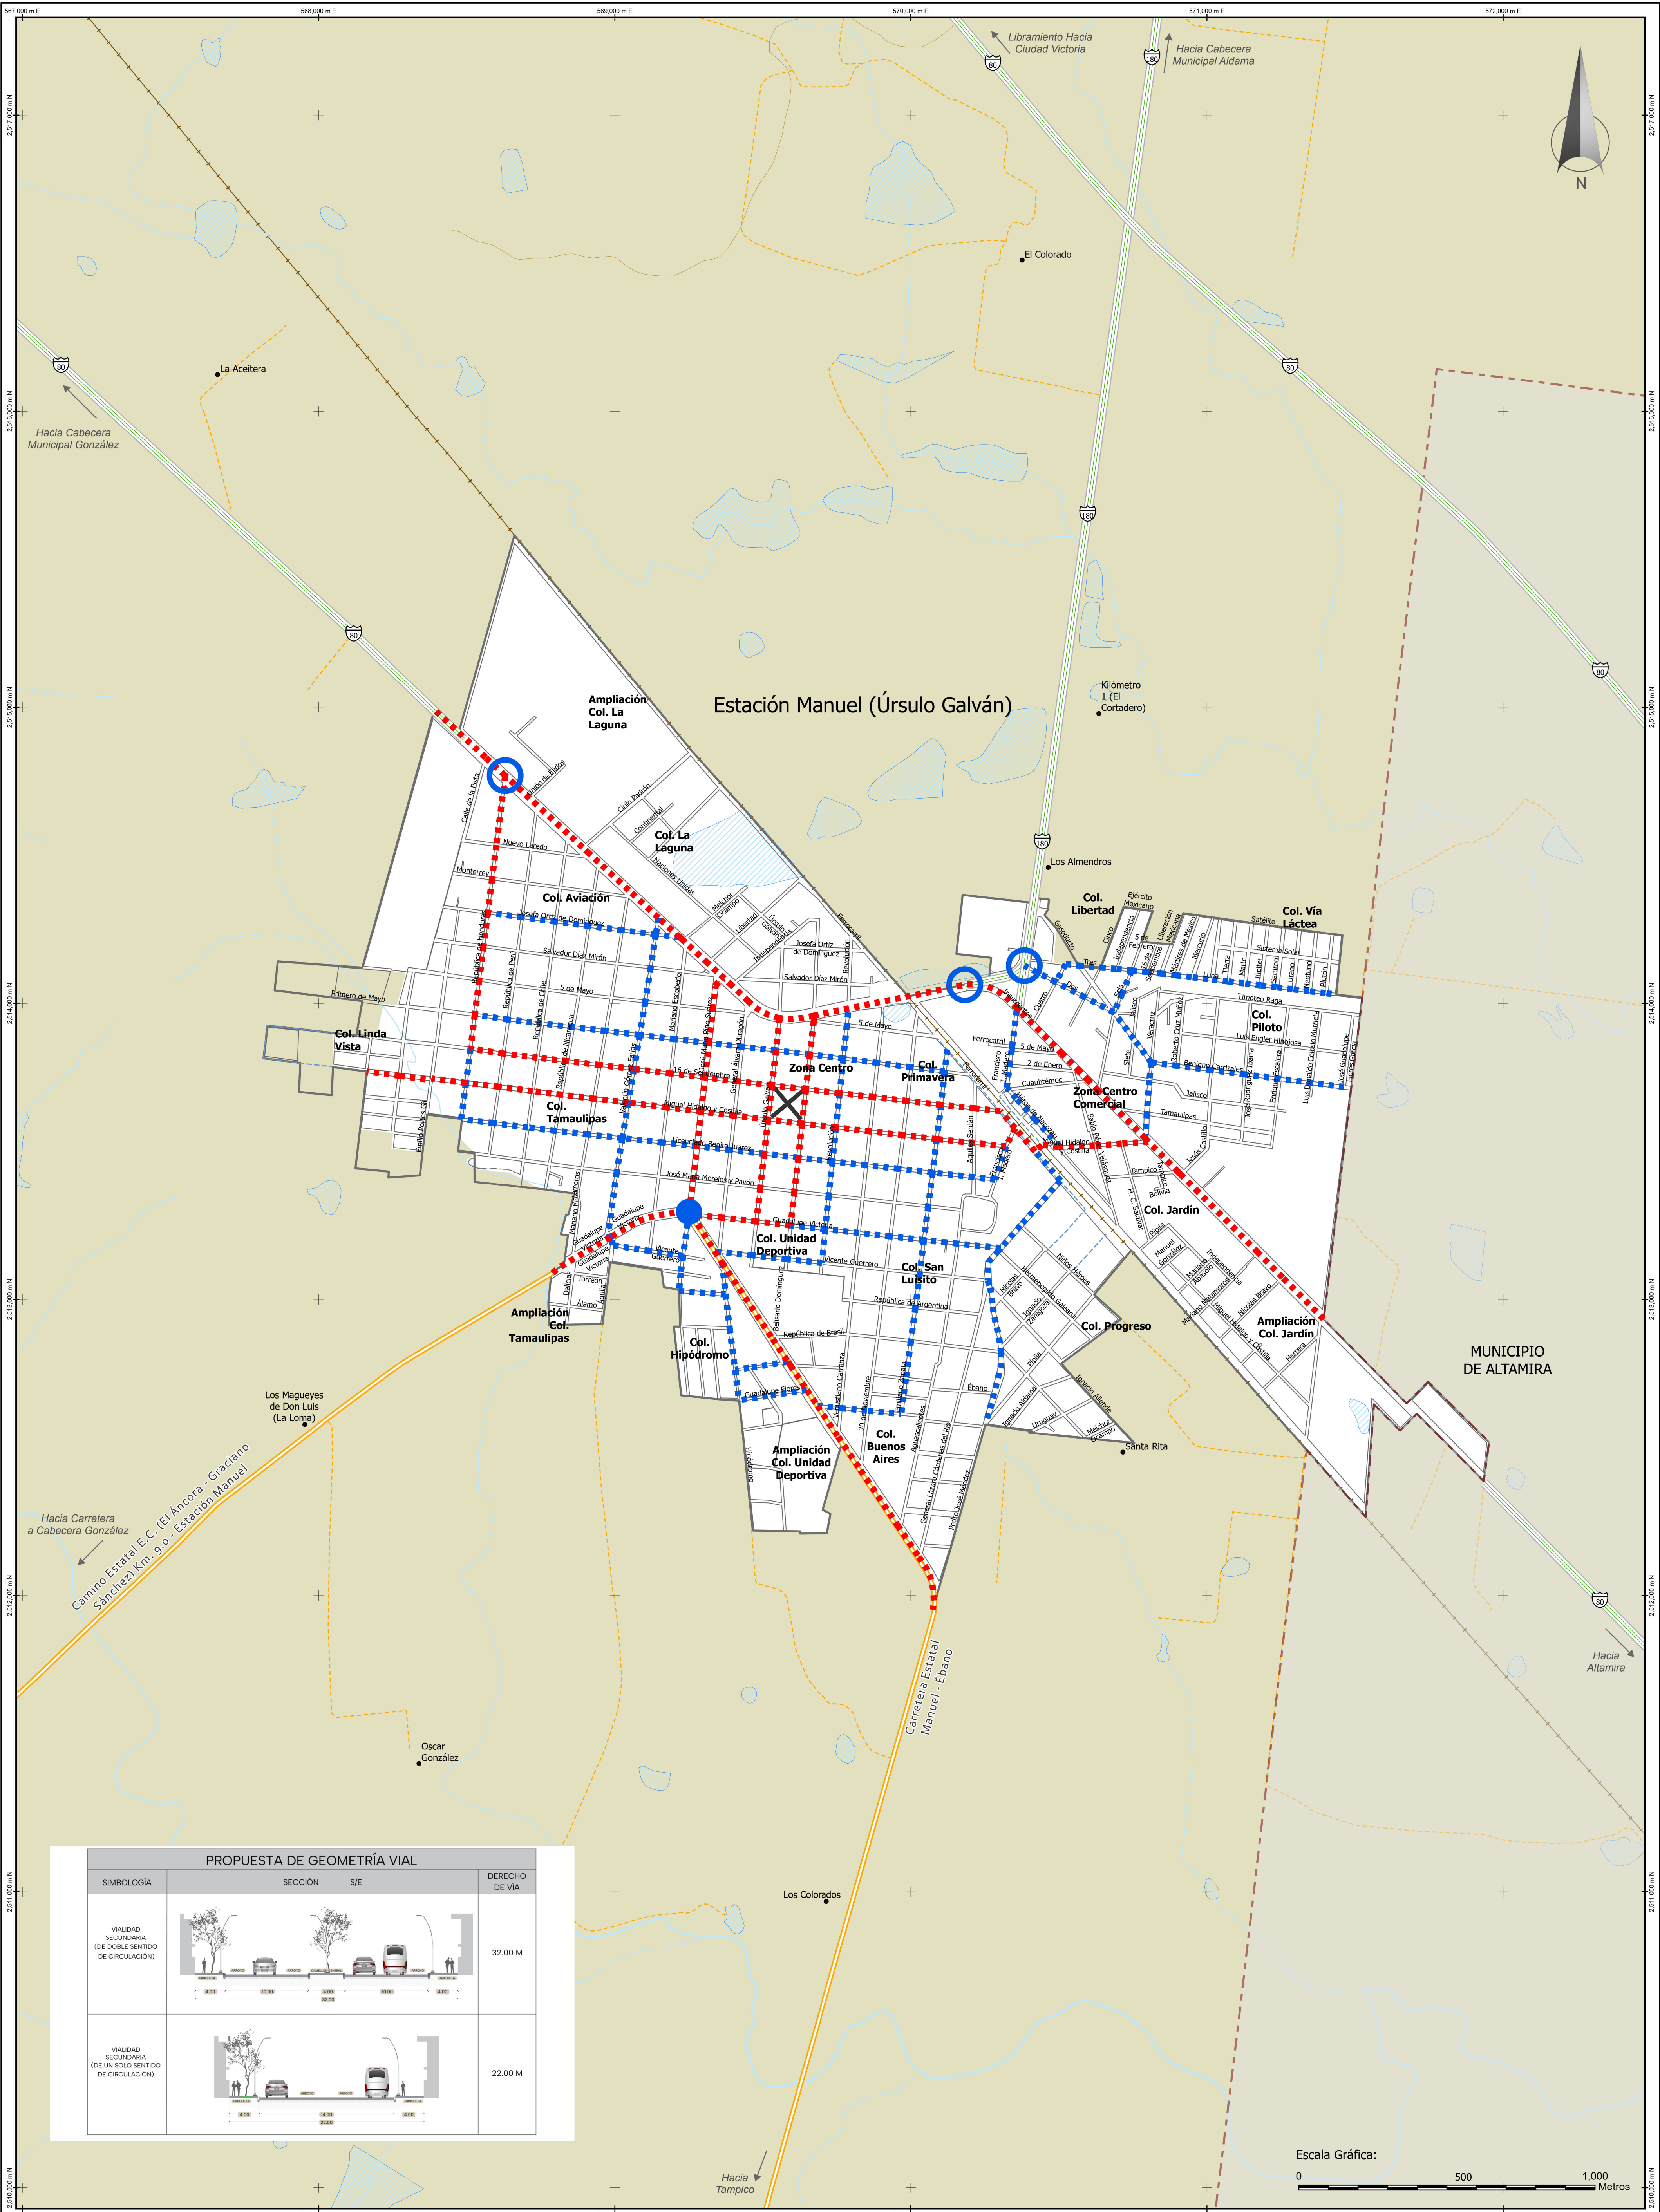

PROPUESTA DE GEOMETRÍA VIAL			
SIMBOLOGÍA	SECCIÓN	S/E	DERECHO DE VÍA
VIALIDAD SECUNDARIA (DE DOBLE SENTIDO DE CIRCULACIÓN)			32.00 M
VIALIDAD SECUNDARIA (DE UN SOLO SENTIDO DE CIRCULACIÓN)			22.00 M

SIMBOLOGÍA TEMÁTICA

ESTRUCTURA VIAL EXISTENTE:

- VIALIDAD FEDERAL
- VIALIDAD ESTATAL
- CAMINO VECINAL

ESTRUCTURA VIAL PROPUESTA:

- VIALIDAD PRIMARIA
- VIALIDAD SECUNDARIA
- CRUCEROS IMPORTANTES
- CRUCEROS PROPUESTOS

SIMBOLOGÍA BASE

- LÍMITE ESTATAL
- LÍMITE MUNICIPAL
- LOCALIDAD AMANZANADA
- NÚMERO DE HABITANTES
- VÍA FÉRREA
- VIALIDAD FEDERAL
- VIALIDAD ESTATAL
- VIALIDAD LOCAL
- ÁREA NATURAL PROTEGIDA
- RASGOS HIDROGRÁFICOS
- CORRIENTE DE AGUA
- CUERPO DE AGUA
- REPRESENTACIÓN DEL RELIEVE
- CERRO
- CURVA DE NIVEL A 100 m

LOCALIZACIÓN

FUENTES DE INFORMACIÓN

- Marco Geoespacial Nacional, INEGI, 2023.
- Red Nacional de Caminos (RNC), INEGI, 2023.
- Conjunto de datos vectoriales de la carta topográfica escala 1:250 000 por entidad federativa, INEGI, 2021.
- Conjunto de Datos Vectoriales de Información Topográfica Escala 1:50 000, INEGI, 2021.
- Red Topográfica Escala 1:50 000 Edición 2.0, INEGI, 2020.

INFORMACIÓN TÉCNICA

Escala: 1:10,000

SRC: WGS 1984 UTM Zona 14N

Cuadrícula a cada: 1 000 m

PROGRAMA MUNICIPAL DE ORDENAMIENTO TERRITORIAL Y DESARROLLO URBANO (PMOTDU) GONZÁLEZ, TAMAULIPAS

AGOSTO-2025

Clave del plano:

EG-3M

Nombre del plano:

ESTRUCTURA VIAL ESTACIÓN MANUEL (ÚRSULO GALVÁN)

Con fundamento en lo dispuesto por los artículos 1, 2, 3, 4, 5, 6, 12, 17, 21, 22, 23, 24, 27, 29, 30 y demás relativos aplicables a la Ley de Asentamientos Humanos, Ordenamiento Territorial y Desarrollo Urbano vigente en el Estado, SE APROBABA el Programa Municipal de Ordenamiento Territorial y Desarrollo Urbano de González, Tamaulipas.

aprobación: Sesión de Cabildo celebrada el ____ de ____ de 2025.

En Acta No. _____

DR. MIGUEL ALEJANDRO ZÚÑIGA RODRÍGUEZ
PRESIDENTE MUNICIPAL

LIC. JAIME SALGADO PORTES
SECRETARIO DEL AYUNTAMIENTO

C. OSCAR BERNAL SAN MARTÍN
SÍNDICO SEGUNDO

ING. ESTEBAN MOISES ACOSTA ENRÍQUEZ
DIRECTOR DE OBRAS, SERVICIOS PÚBLICOS Y DESARROLLO URBANO