


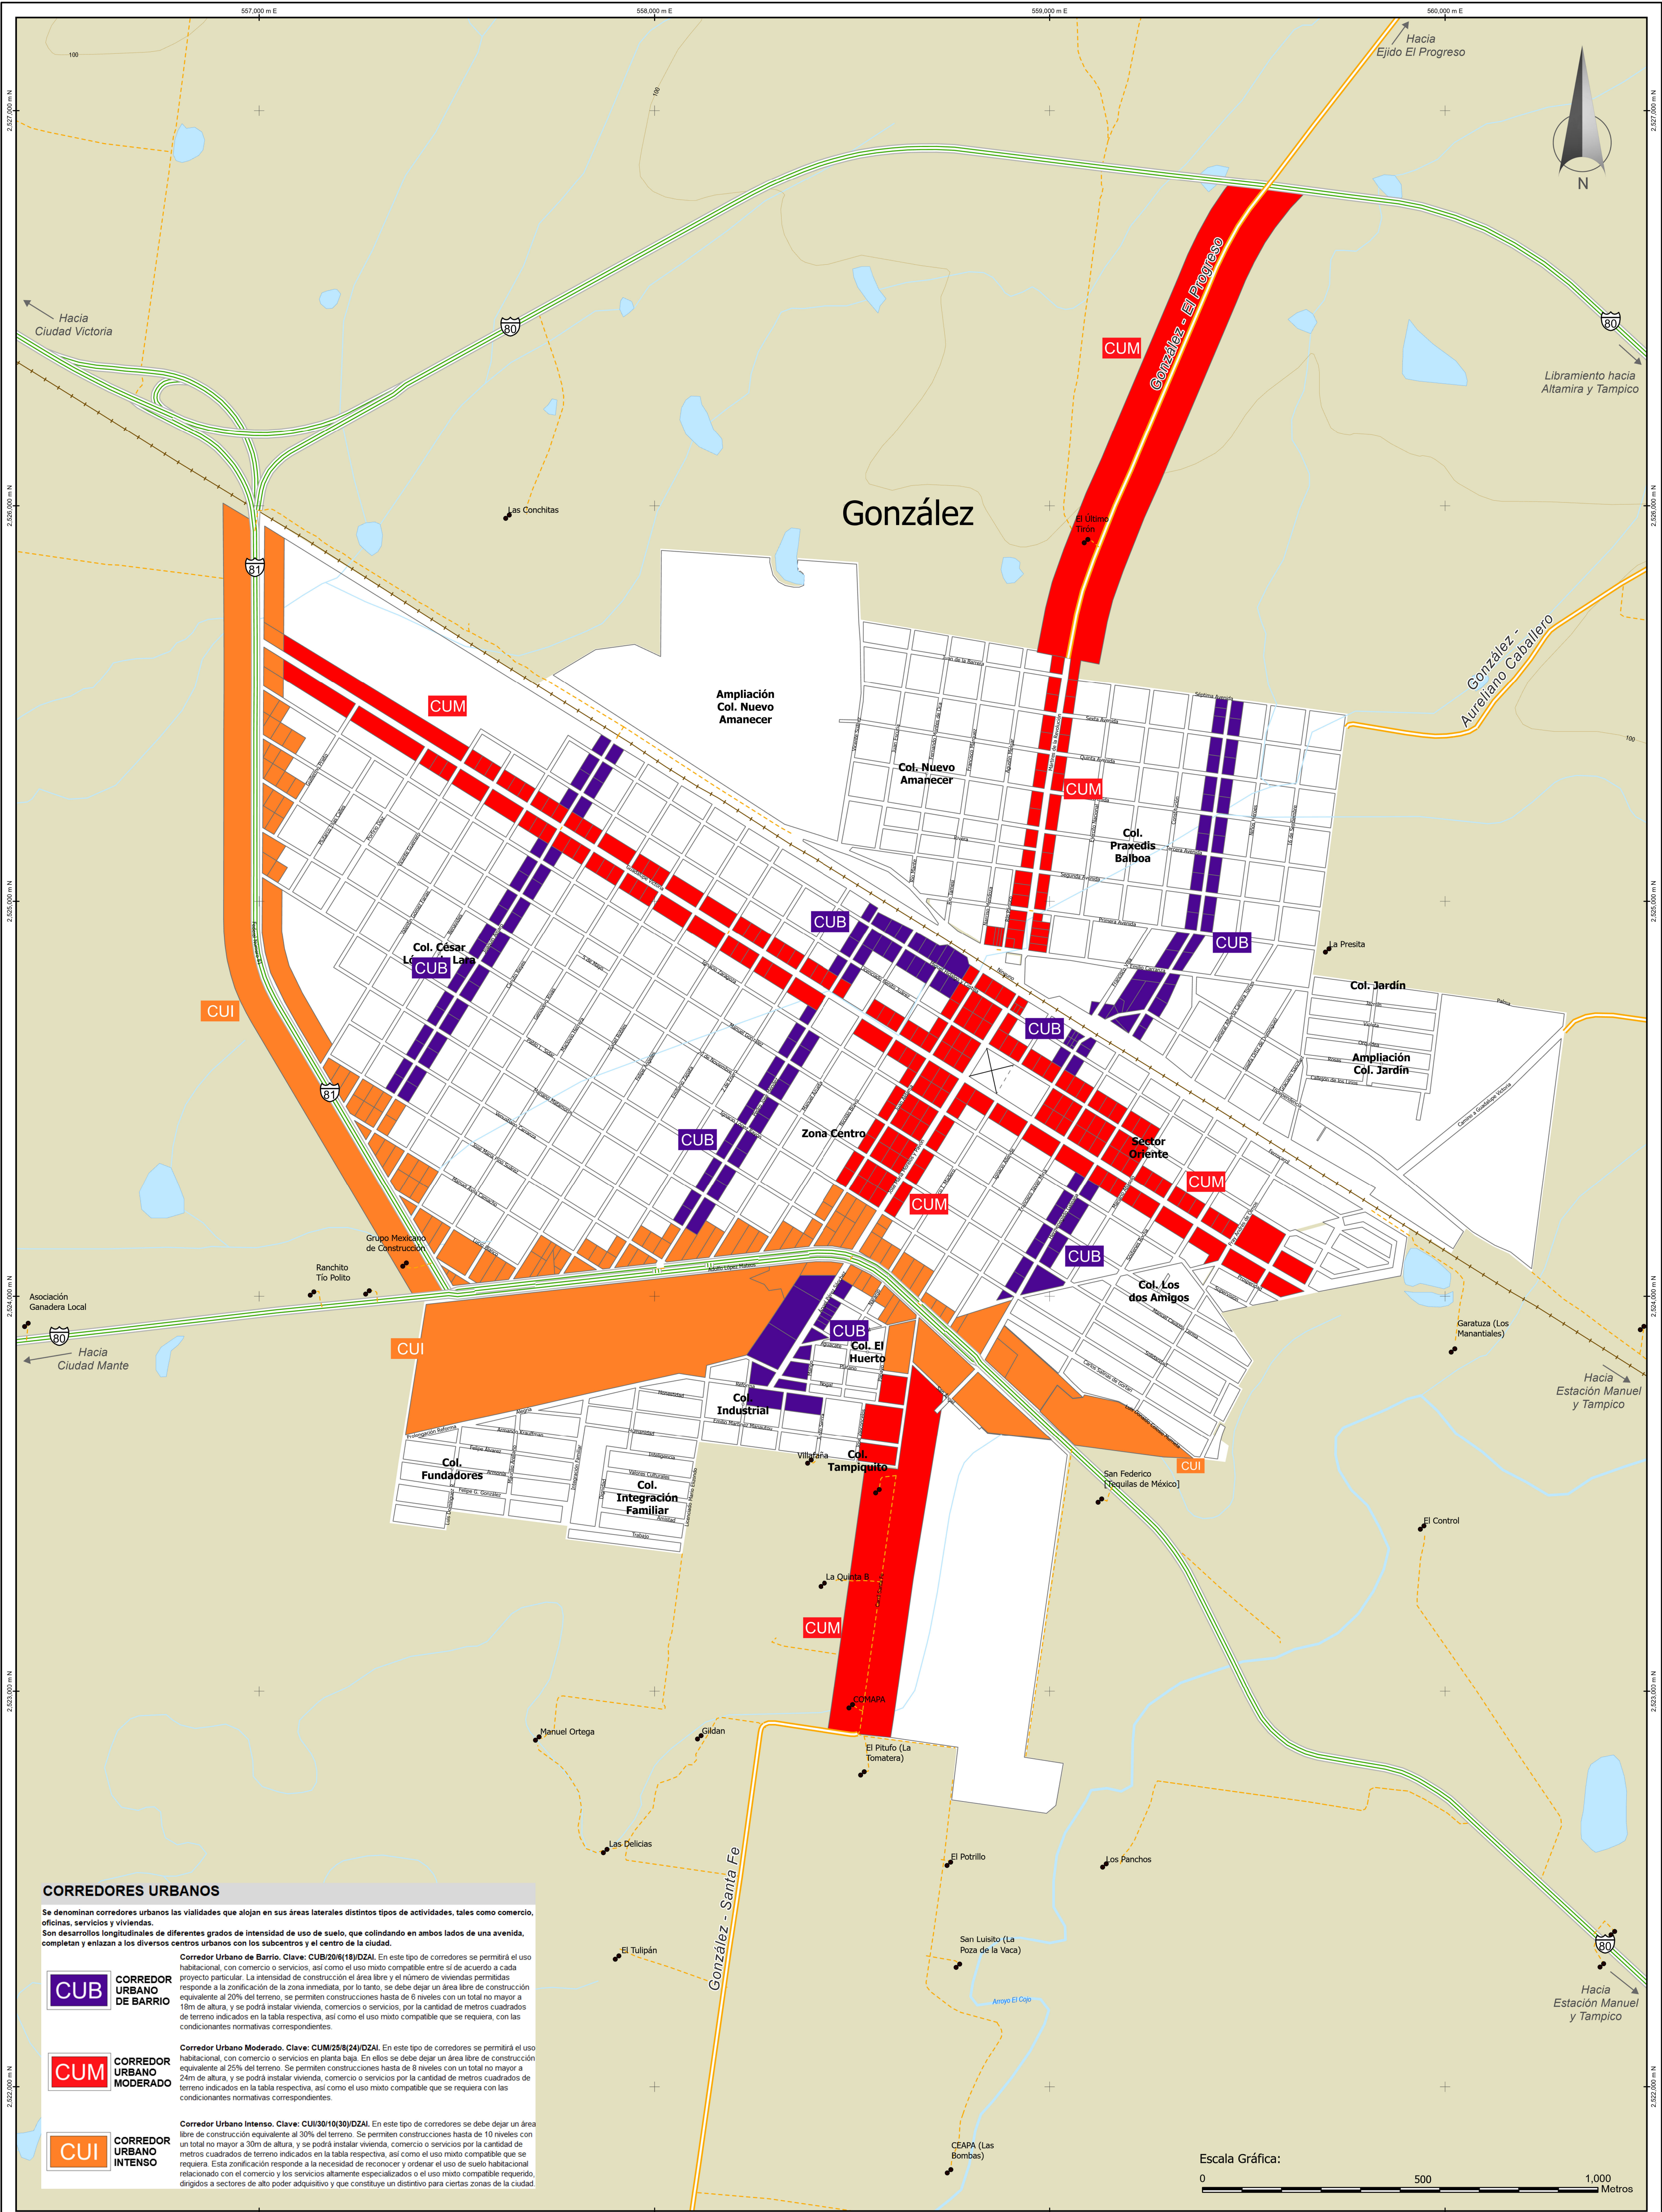

SIMBOLOGÍA TEMÁTICA

Ejemplo de la Descripción de Clave:
CUB / 20/6(18)/DZAI

- Superficie Mínima de Terreno por Vivienda (m2)
- Niveles Máximos de Construcción y Altura Total Máxima en Metros
- Superficie de Área Libre (1-Cos)
- Corredor Urbano de Barrio

CORREDORES URBANOS:

- CUB** CORREDOR URBANO DE BARRIO
- CUM** CORREDOR URBANO MODERADO
- CUI** CORREDOR URBANO INTENSO

SIMBOLOGÍA BASE

- LÍMITE ESTATAL
- LÍMITE MUNICIPAL
- LOCALIDAD AMANZANADA
- NÚMERO DE HABITANTES
- VÍA FÉRREA
- VIALIDAD FEDERAL
- VIALIDAD ESTATAL
- VIALIDAD LOCAL
- ÁREA NATURAL PROTEGIDA
- RASGOS HIDROGRÁFICOS
- CORRIENTE DE AGUA
- CUERPO DE AGUA
- REPRESENTACIÓN DEL RELIEVE
- CERRO
- CURVA DE NIVEL A 100 m

LOCALIZACIÓN

FUENTES DE INFORMACIÓN

- Marco Geoespacial Nacional, INEGI, 2023.
- Red Nacional de Carreteras (RNC), INEGI, 2023.
- Conjunto de datos vectoriales de la carta topográfica escala 1:250 000 por entidad federativa, INEGI, 2021.
- Conjunto de Datos Vectoriales de Información Topográfica Escala 1:50 000, INEGI, 2021.
- Red Topográfica Escala 1:50 000 Edición 3.0, INEGI, 2010.

INFORMACIÓN TÉCNICA

Escala: 1:7,500
SRC: WGS 1984 UTM Zona 14N
Cuadrícula a cada: 1 000 m

PROGRAMA MUNICIPAL DE ORDENAMIENTO TERRITORIAL Y DESARROLLO URBANO (PMOTDU) GONZÁLEZ, TAMAULIPAS

AGOSTO-2025

Clave del plano: EG-4

Nombre del plano: CORREDORES URBANOS GONZÁLEZ

Con fundamento en lo dispuesto por los artículos 1, 2, 3, 4, 5, 6, 12, 17, 21, 22, 23, 24, 27, 29, 30 y demás relativos aplicables a la Ley de Asentamientos Humanos, Ordenamiento Territorial y Desarrollo Urbano vigente en el Estado, SE APRUEBA el Programa Municipal de Ordenamiento Territorial y Desarrollo Urbano de González, Tamaulipas.

APROBACIÓN:
Señor de Cabildo celebrada el _____ de _____ de 2025.
En Acta No. _____

DR. MIGUEL ALEJANDRO ZÚÑIGA RODRÍGUEZ
PRESIDENTE MUNICIPAL

LIC. JAIME SALGADO PORTES
SECRETARIO DEL AYUNTAMIENTO

C. OSCAR BERNAL SAN MARTÍN
SÍNDICO SEGUNDO

ING. ESTEBAN MOISÉS ACOSTA ENRÍQUEZ
DIRECTOR DE OBRAS, SERVICIOS PÚBLICOS Y DESARROLLO URBANO