


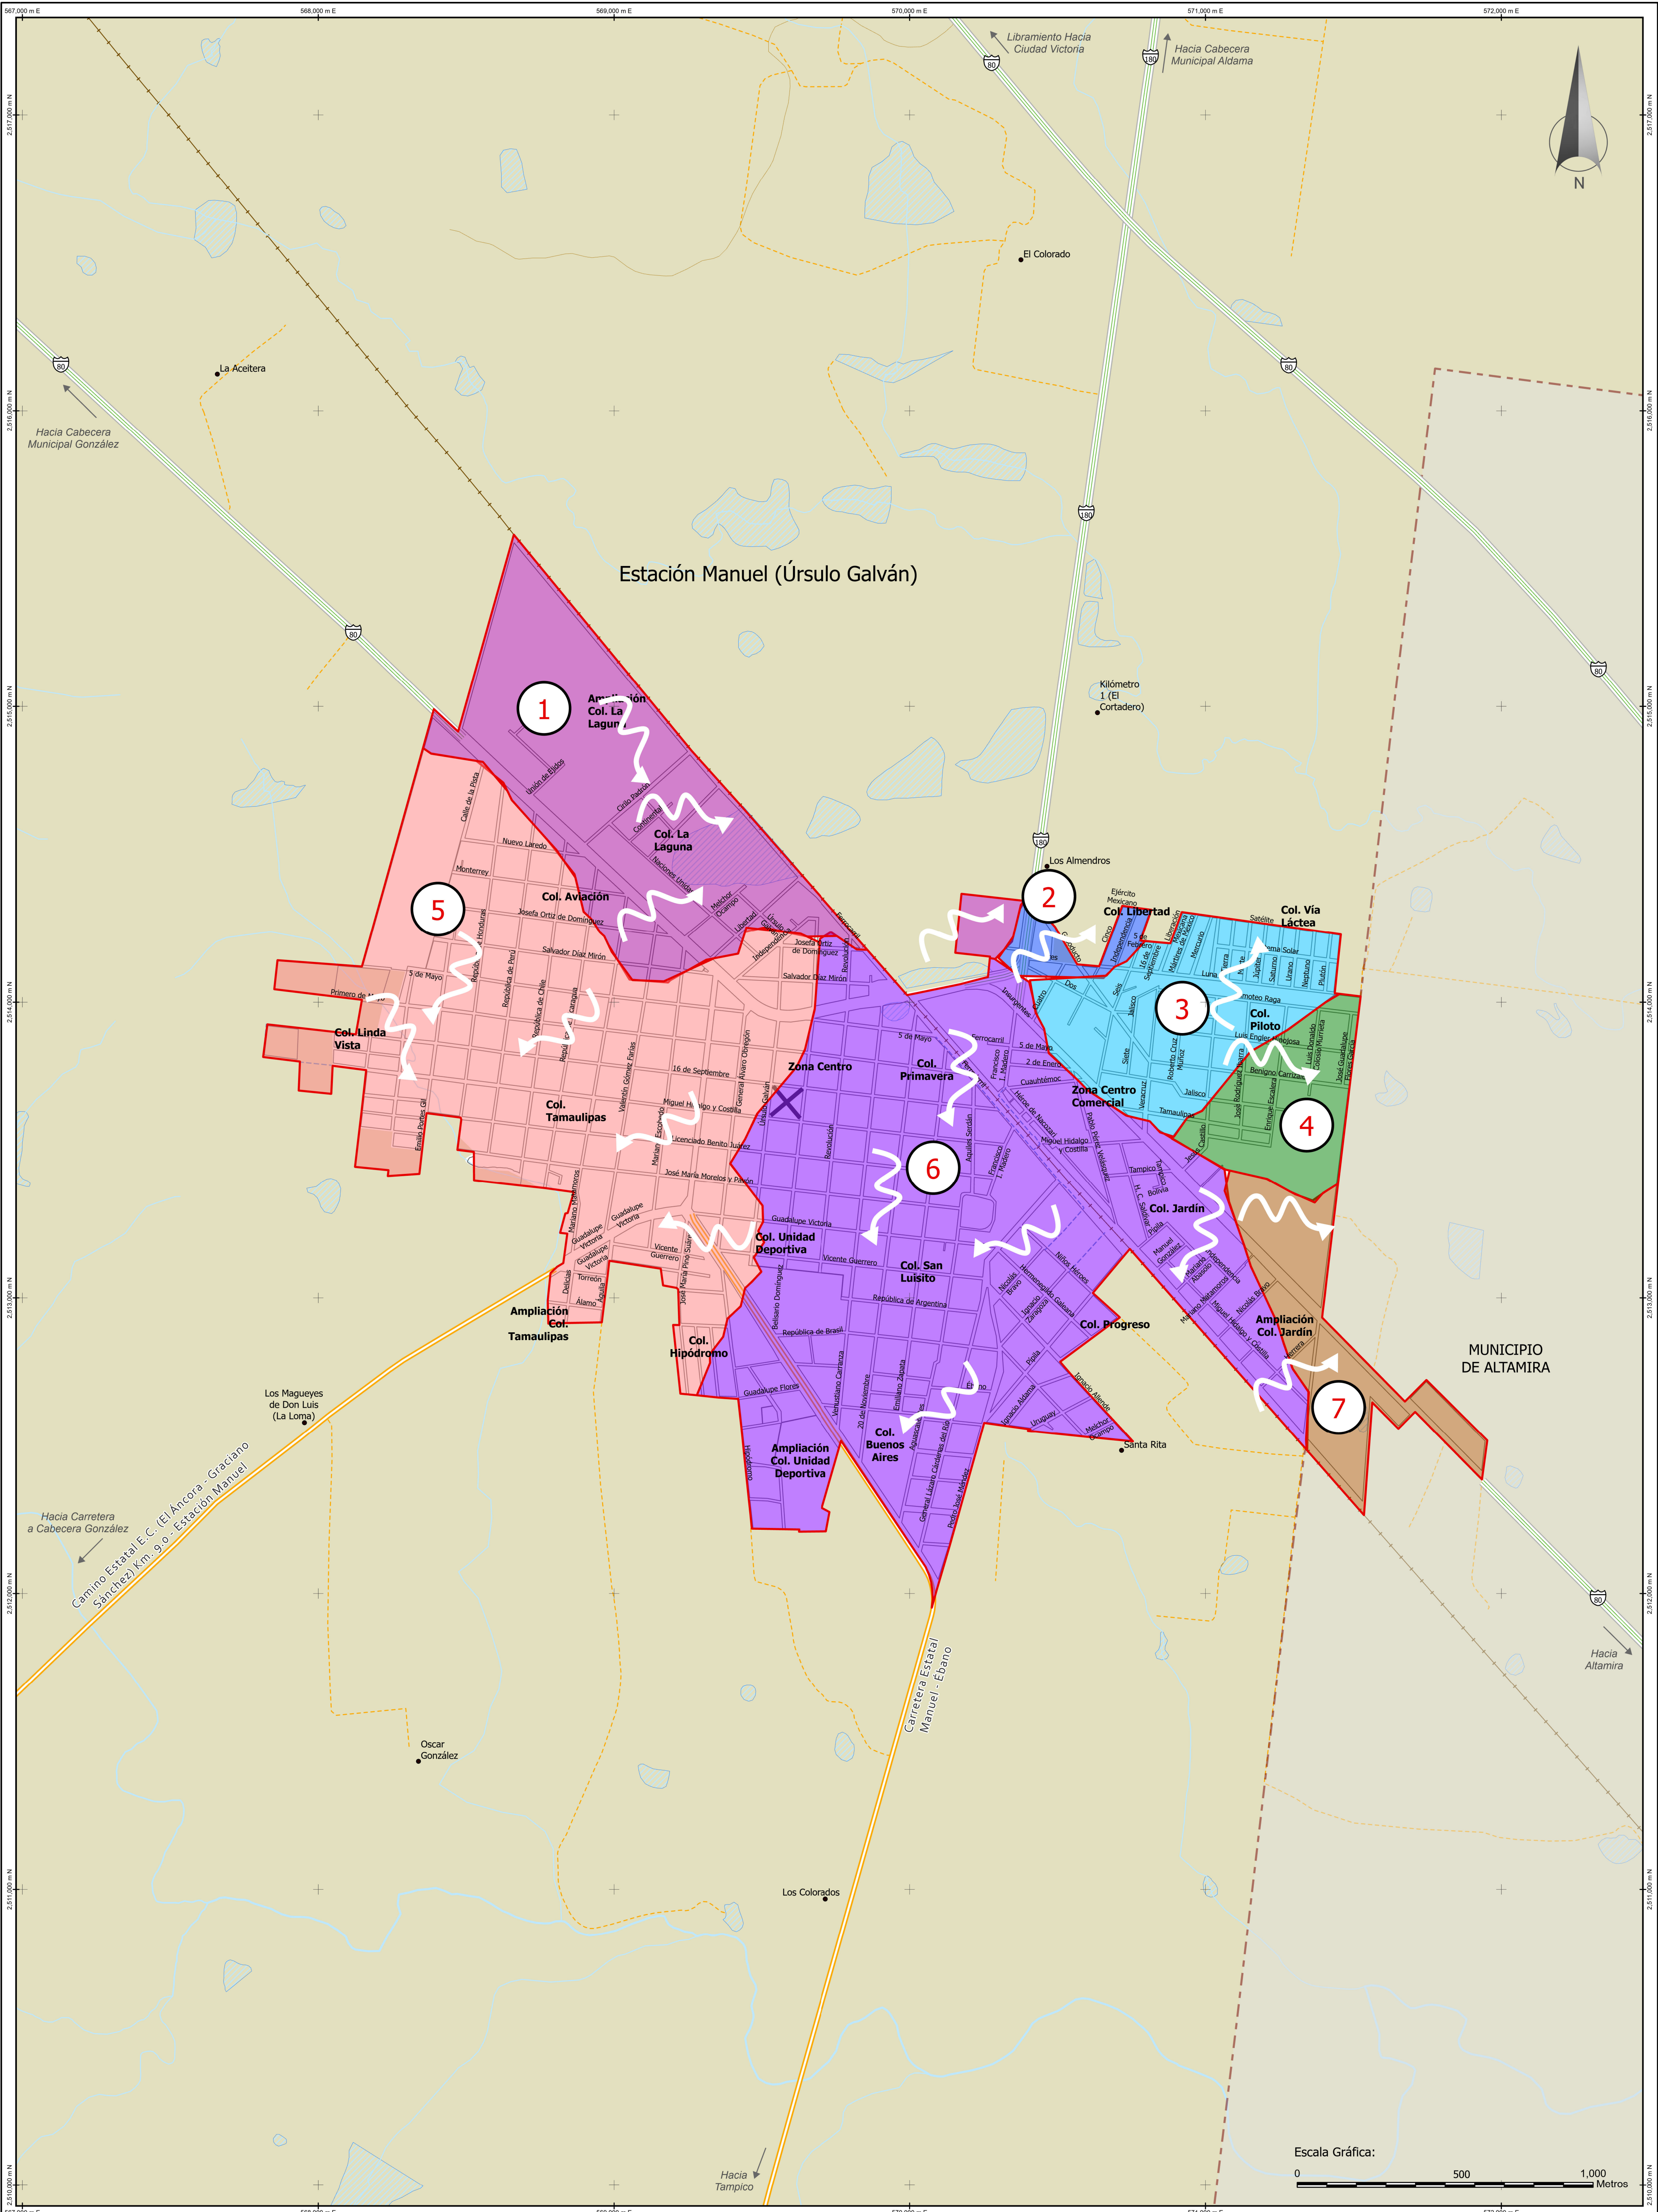

SIMBOLOGÍA TEMÁTICA	
SUBCUENCAS HIDROLÓGICAS (ha)	
1	84.37
2	3.78
3	6.82
4	45.72
5	24.60
6	179.63
7	228.10
8	29.50

SIMBOLOGÍA BASE	
---	LÍMITE ESTATAL
---	LÍMITE MUNICIPAL
+	LOCALIDAD AMANZANADA
+	NÚMERO DE HABITANTES
+	VÍA FÉRREA
+	VIALIDAD FEDERAL
+	VIALIDAD ESTATAL
+	VIALIDAD LOCAL
+	ÁREA NATURAL PROTEGIDA
+	RASGOS HIDROGRÁFICOS
+	CORRIENTE DE AGUA
+	CUERPO DE AGUA
+	REPRESENTACIÓN DEL RELIEVE
+	CERRO
+	CURVA DE NIVEL A 100 m

LOCALIZACIÓN	
FUENTES DE INFORMACIÓN	
• Marco Geoespacial Nacional, INEGI, 2023. • Set Nacional de Caminos (SNC), INEGI, 2023. • Conjunto de datos vectoriales de la carta topográfica escala 1:250 000 por entidad federativa, INEGI, 2021. • Conjunto de Datos Vectoriales de Información Topográfica Escala 1:50 000, INEGI, 2021. • Red Hidrográfica Escala 1:50 000 Edición 2.0, INEGI, 2020.	
INFORMACIÓN TÉCNICA	
Escala	1:10,000
SRC	WGS 1984 UTM Zona 14N
Cuadrícula a cada	1 000 m

PROGRAMA MUNICIPAL DE ORDENAMIENTO TERRITORIAL Y DESARROLLO URBANO (PMOTDU) GONZÁLEZ, TAMAULIPAS

AGOSTO-2025

Clave del plano: EG-6M		Nombre del plano: SUBCUENCAS HIDROLÓGICAS ESTACIÓN MANUEL (ÚRSULO GALVÁN)	
Con fundamento en lo dispuesto por los artículos 1, 2, 3, 4, 5, 6, 12, 17, 21, 22, 23, 24, 27, 29, 30 y demás relativos aplicables a la Ley de Asentamientos Humanos, Ordenamiento Territorial y Desarrollo Urbano vigente en el Estado, SE APROBABA el Programa Municipal de Ordenamiento Territorial y Desarrollo Urbano de González, Tamaulipas.		Elaboración: Sección de Cálculo celebrada el _____ de _____ de 2025. En Acta No. _____	
DR. MIGUEL ALEJANDRO ZÚÑIGA RODRÍGUEZ PRESIDENTE MUNICIPAL		LIC. JAIME SALGADO PORTES SECRETARIO DEL AYUNTAMIENTO	
C. OSCAR BERNAL SAN MARTÍN SÍNDICO SEGUNDO		ING. ESTEBAN MOISÉS ACOSTA ENRÍQUEZ DIRECTOR DE OBRAS, SERVICIOS PÚBLICOS Y DESARROLLO URBANO	